


Gemeinde
Mitterndorf a. d. Fischa




BEBAUUNGSPLAN

Planblatt Nr.: 05

Der Bebauungsplan ist Bestandteil der Verordnung des Gemeinderates mit Beschluss vom:	Geprüft von der NÖ-Landesregierung	Nach Kundmachung vom
TOP		bis
		in Kraft getreten am
Planverfasser:		
 raum und plan Dipl.-Ing. Josef Hameter  Ingenieurkonsultent für Raumplanung und Raumordnung staatlich befugter und beedeter Ziviltechniker A-2520 Bad Vöslau, Sellnergasse 2/3 office@raumundplan.at http://www.raumundplan.at		

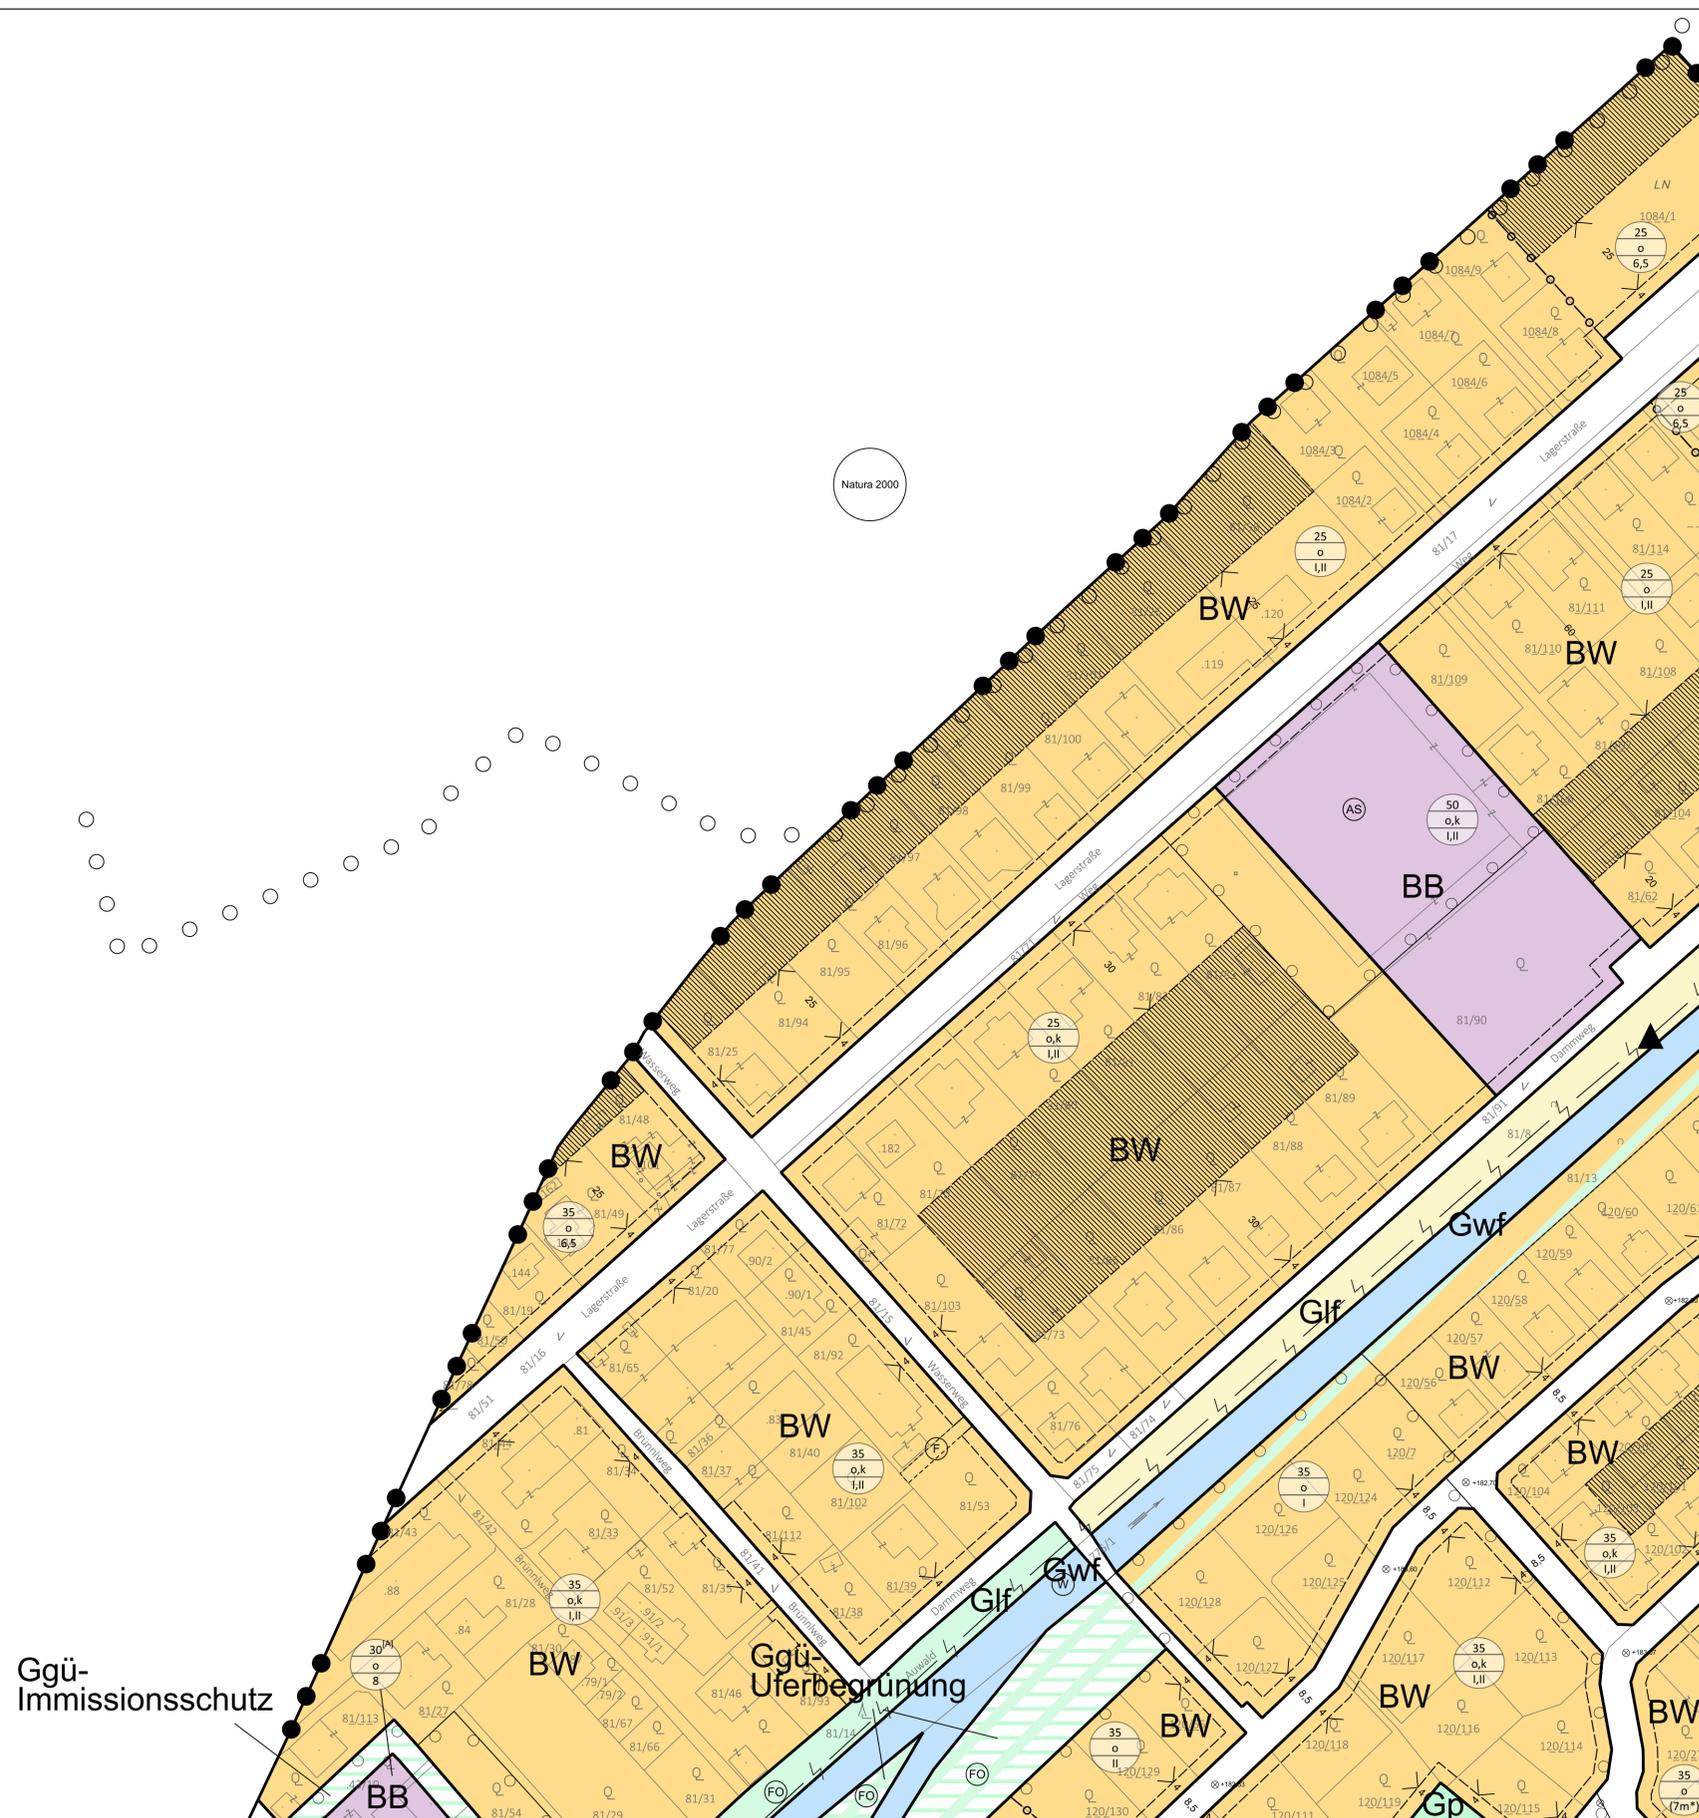

Legende: siehe Planblatt Legende

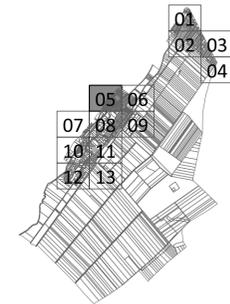

Stand: Dezember 2023
 Bearbeiter:in: DI Josef Hameter, Lucia Mengl BSc
 Plangrundlage: Digitale Katastermappe (Stand: 2022)

